





• **DOPRAVNÍ ZNAČENÍ** •
PROJEKTY REALIZACE PRONÁJEM





Vypracoval: Michal Gregor tel.: 777 690 025, e-mail: gregor@adsum.cz		Zodpovědný projektant, kontrola: Martin Frolík	
Investor: KRAJSKÁ SPRÁVA A ÚDRŽBA SILNIC STŘEDOČESKÉHO KRAJE Zborovská 11, 150 00 Praha 5 Smíchov		 • DOPRAVNÍ ZNAČENÍ • PROJEKTY REALIZACE PRONÁJEM ADSUM spol. s r.o. Havlíčková 923, 273 51 Unhošť provozovna: Lidická 7, 273 51 unhošť tel./fax: +420 312 698 482 mobil: +420 777 690 022 e-mail: adsum@adsum.cz http://www.adsum.cz IČ: 451 44 991, DIČ: CZ 451 44 991, KB Kladno, č.ú. 807741141/0100 Společnost vedená od 21. února 1992 u Městského soudu v Praze, spisová značka C7462	
Objednatel (stavebník): AVE KLADNO s.r.o. Dubská 793, 272 03 Kladno			
Stavba: SIL.Č. II/606 TUCHLOVICE		Číslo zakázky: DIO-23-2/2025	
Objekt: Oprava mostu 606-016 v obci Tuchlovice - úplná uzavírka		Datum: 05/2025	
		Stupeň: RDS	
		Měřítko: -	
		Počet formátů: A4	
		Číslo přílohy:	Paré:

CELKOVÁ SITUACE

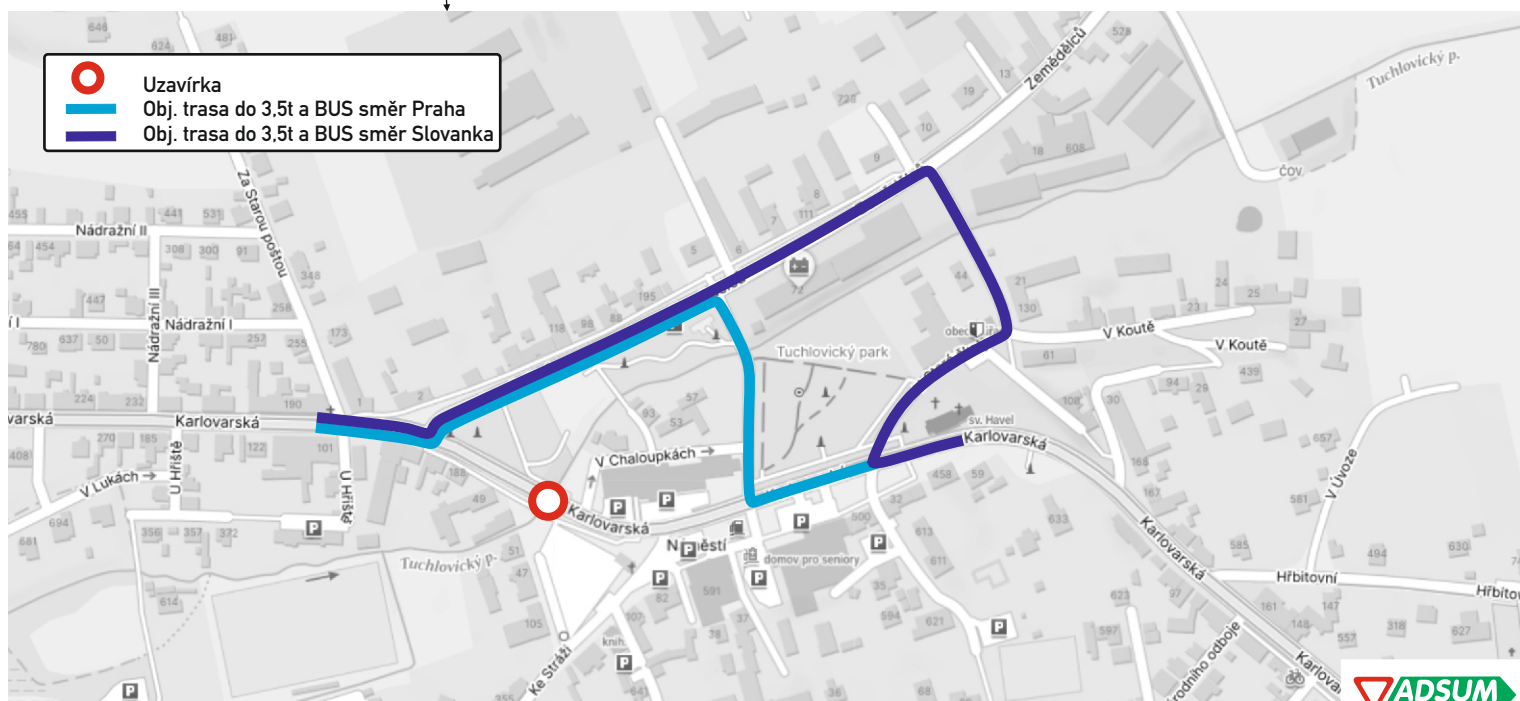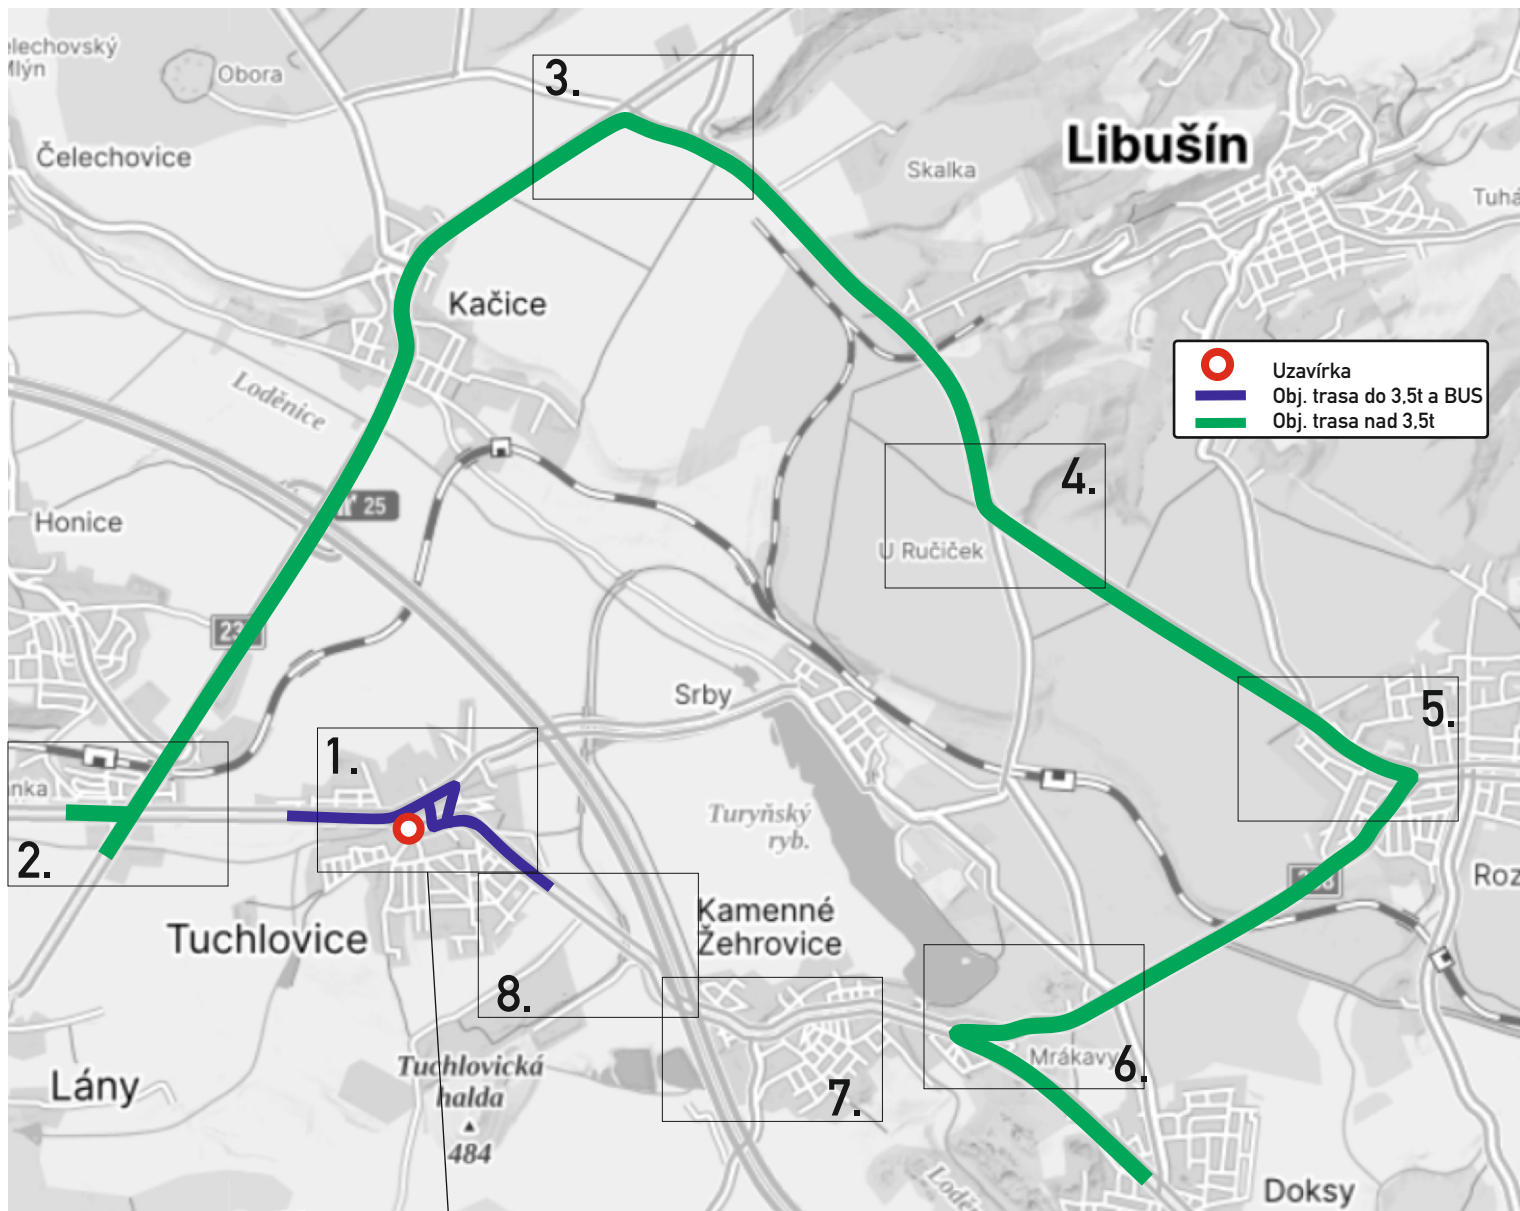


DETAIL KŘIŽOVATEK S DZ

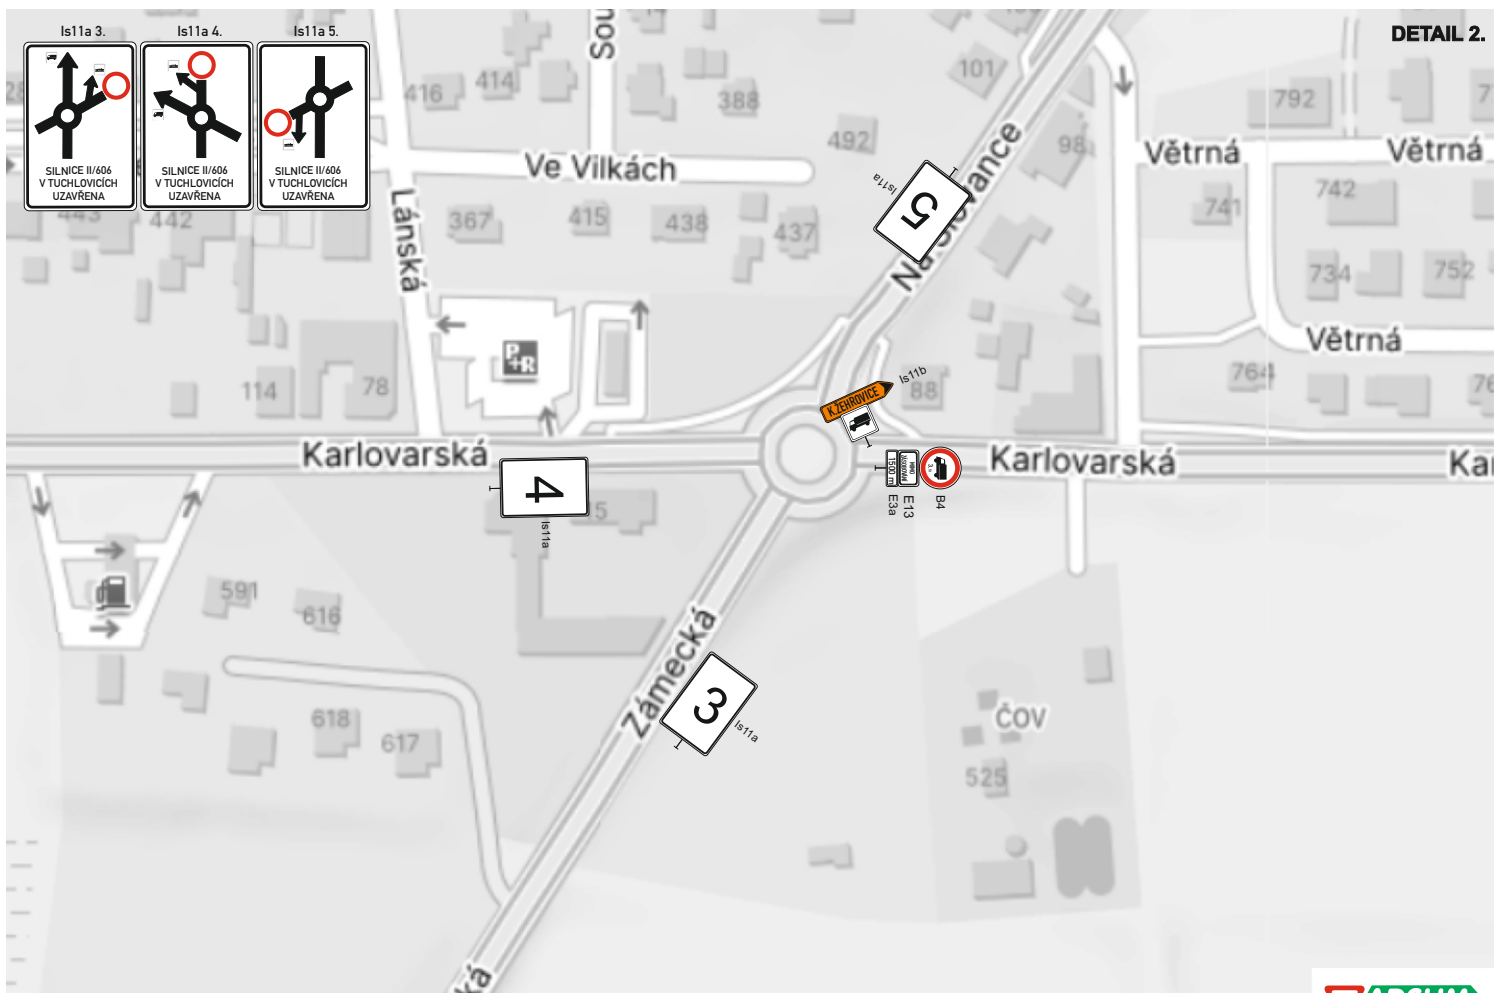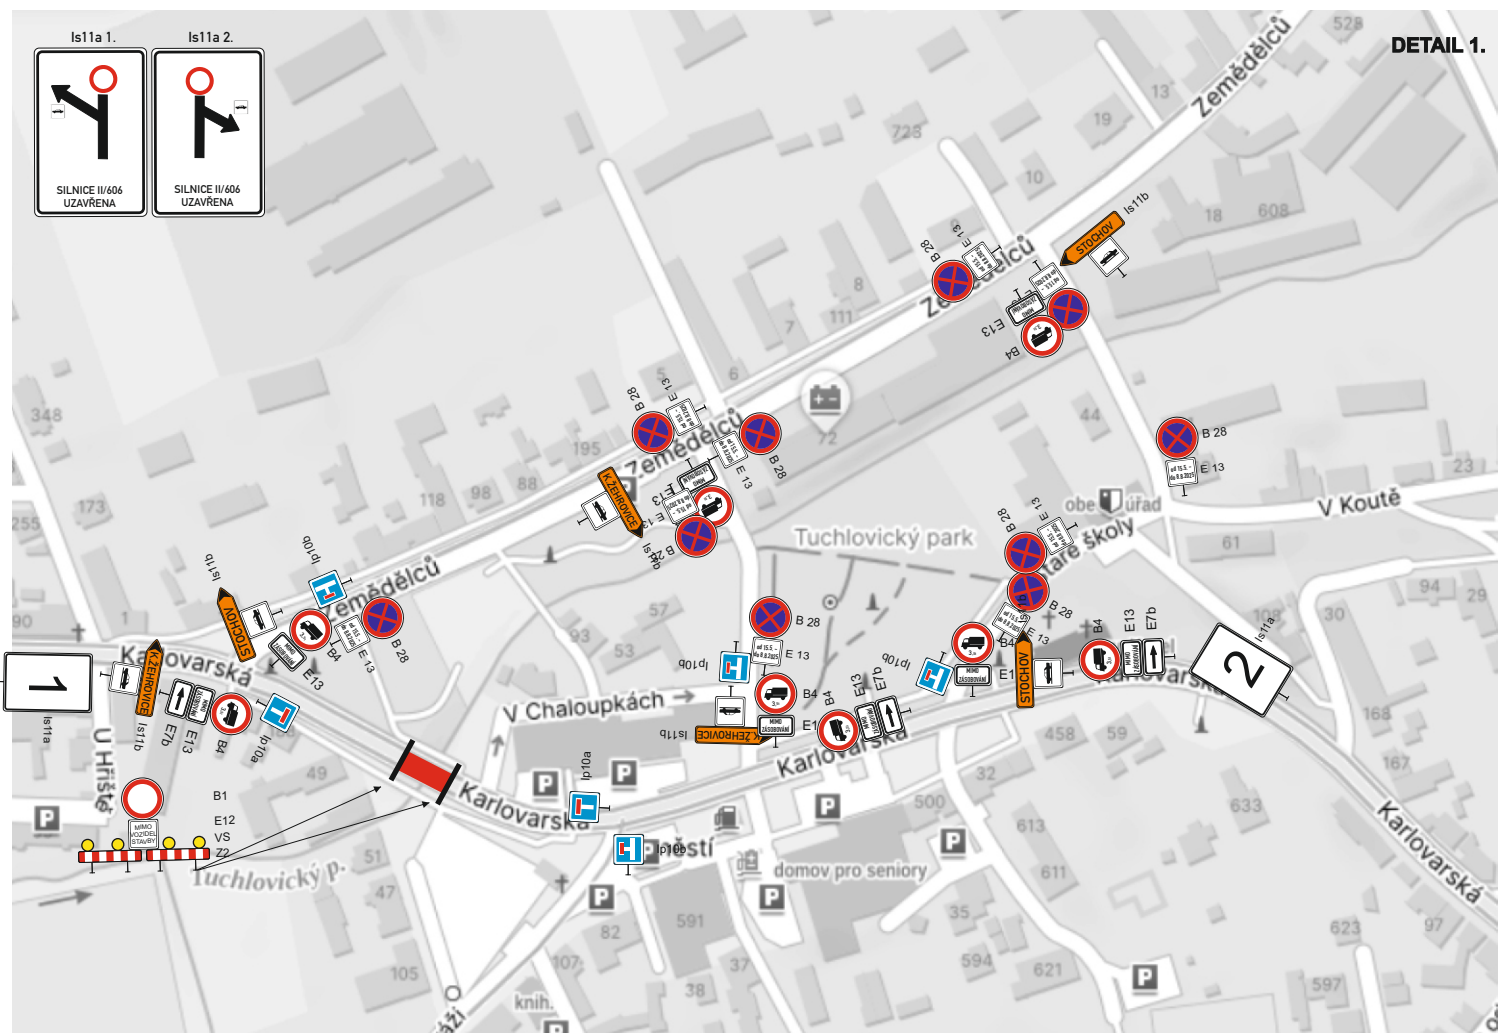

DETAIL KŘÍŽOVATEK S DZ

DETAIL 3.

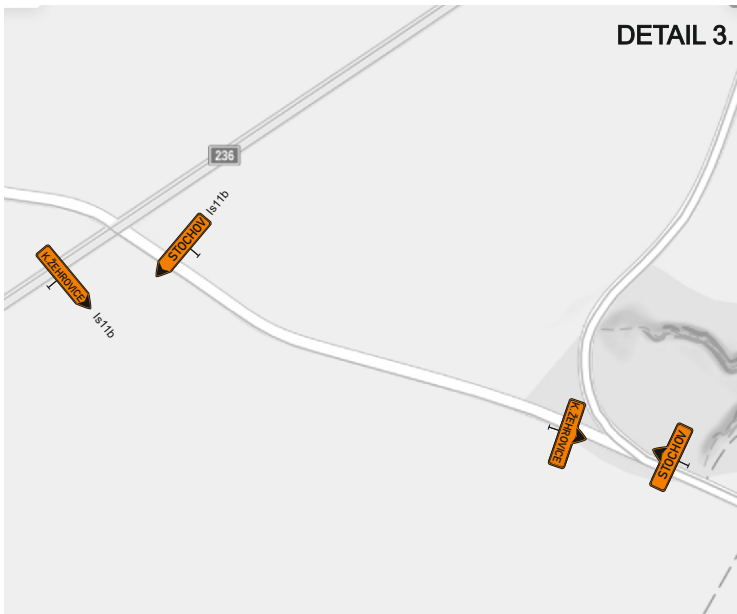

DETAIL 4.



DETAIL 5.



DETAIL 6.



DETAIL KŘÍŽOVEK S DZ

