


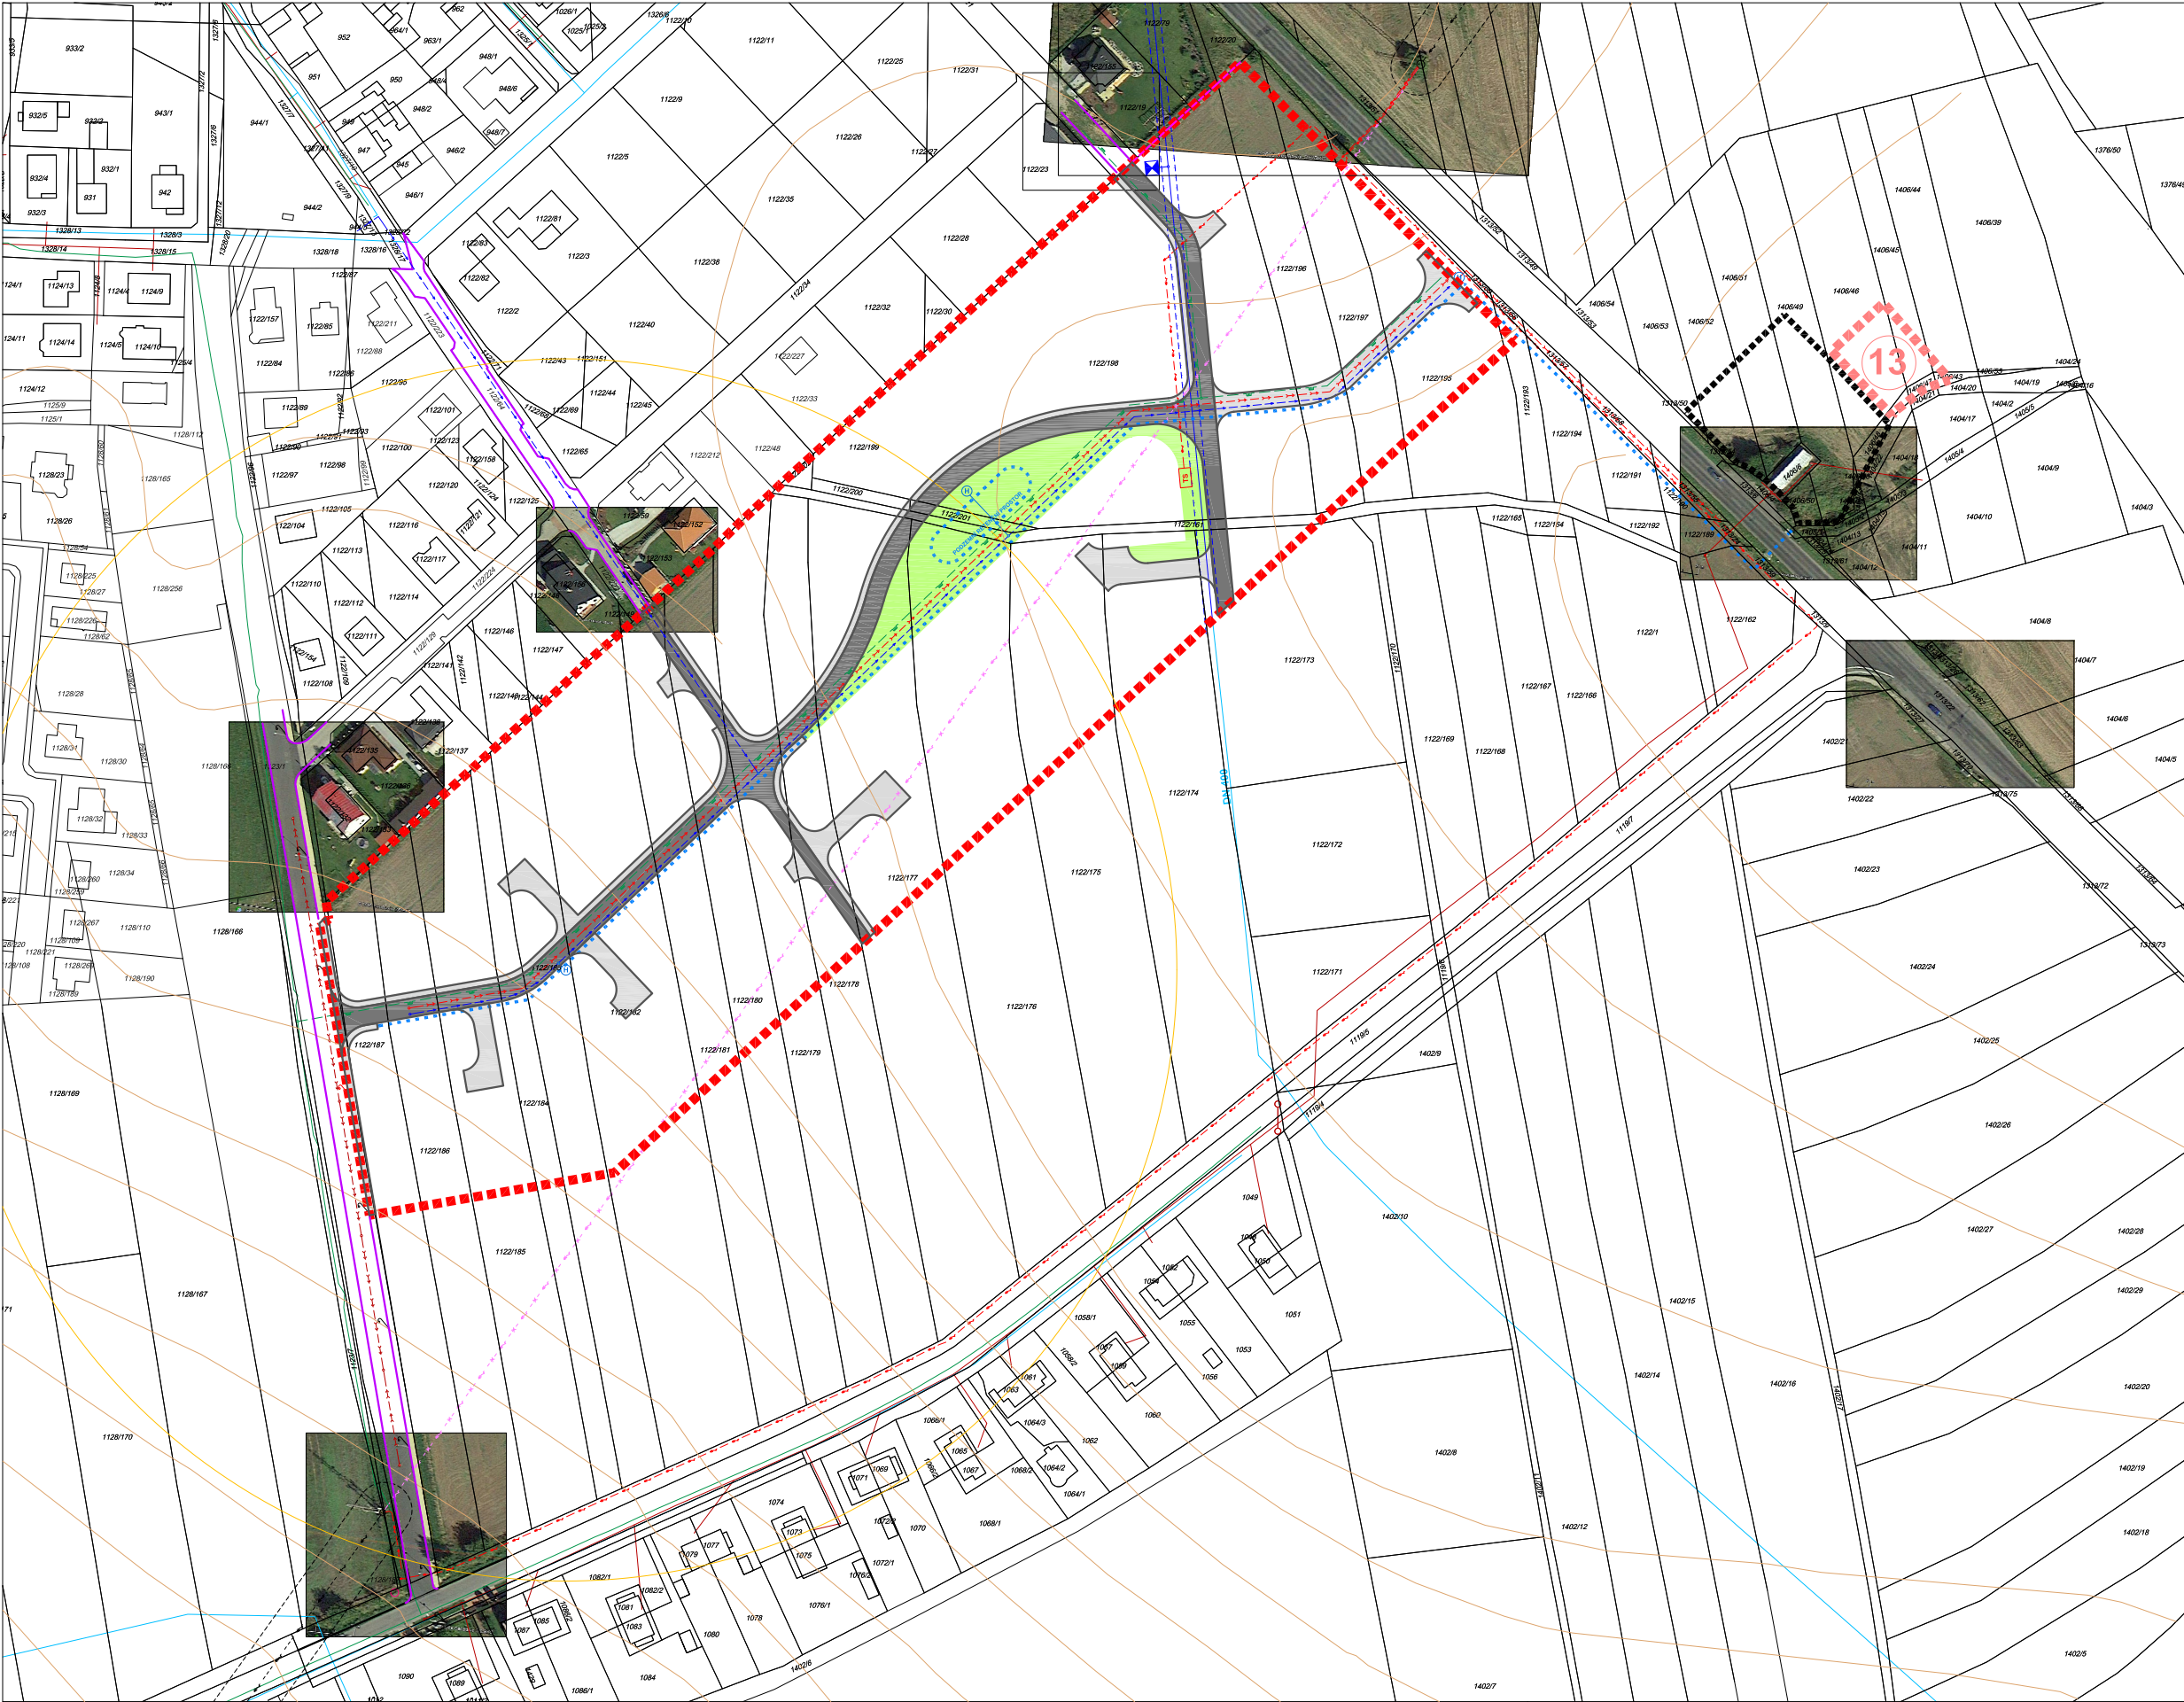

INŽENÝRSKÉ SÍTĚ

STAV	NAVRH	
		HRANICE PLOCHY 12.1
		KATASTRÁLNÍ MAPA
		HRANY NAVAZUJÍCÍCH KONSTRUKCÍ
		VRCHNÍ VEDENÍ VN ELEKTRO
		OCHRANNÉ PÁSMO VN ELEKTRO
		VRCHNÍ VEDENÍ VN ELEKTRO KE ZRUŠENÍ
		KABELOVÁ TRASA VN ELEKTRO
		TRAFOSTANICE
		VODOVOD
		TECHNOLOGICKÝ OBJEKT VODOVODNÍ SÍTĚ
		OCHRANNÉ PÁSMO VODOVODU
		NADZEMNÍ HYDRANT
		SPLAŠKOVÁ KANALIZACE
		PLOCHA PRO ČOV
		ODVODŇOVACÍ SYSTÉM
		STL PLYNOVOD
		VEŘEJNÉ OSVĚTLENÍ

ZÁZNAM O MOŽNOSTI VYUŽITÍ ÚZEMNÍ STUDIE

Název dokumentace ÚZEMNÍ STUDIE NA ZASTAVITELNOU PLOCHU Č. 12.1 V K.Ú. TUCHLOVCE	
Správní orgán, který územní studii schválil OBECNÍ ÚŘAD TUCHLOVCE	
Datum schválení Starosta obce Tuchlovice Mgr. Jaroslav Pošta	
Oprávněná úřední osoba pořizovatele v zastoupení obce na základě příkazní smlouvy Ing. Renata Perglerová	
Podpis a otisk úředního razítka	Podpis

SCHEMA	ORIENTACE S Z V J	ČÍSLO PARE
		RAZÍTKO

ING. ARCH. LADISLAV KOMRSKA
ARCHITEKTONICKÝ ATELIER
PRAHA 4, MLADENKOVA 3234

NÁZEV ZAKÁZKY: ÚZEMNÍ STUDIE NA ZASTAVITELNOU PLOCHU Č. 12.1 V K.Ú. TUCHLOVCE
MÍSTO ZAKÁZKY: OBEČ TUCHLOVCE, STŘEDOČESKÝ KRAJ
POŘIZOVATEL: OBEČ TUCHLOVCE

ZAK.Č.: 362/2016
STUPEŇ: NAVRHOVÁNÍ ÚZEMNÍ STUDIE
DATUM: BŘEZEN 2016
MĚŘÍTKO: 1 : 1000

NÁZEV VÝKRESU: ČÍSLO VÝKRESU: 4

INŽENÝRSKÉ SÍTĚ