


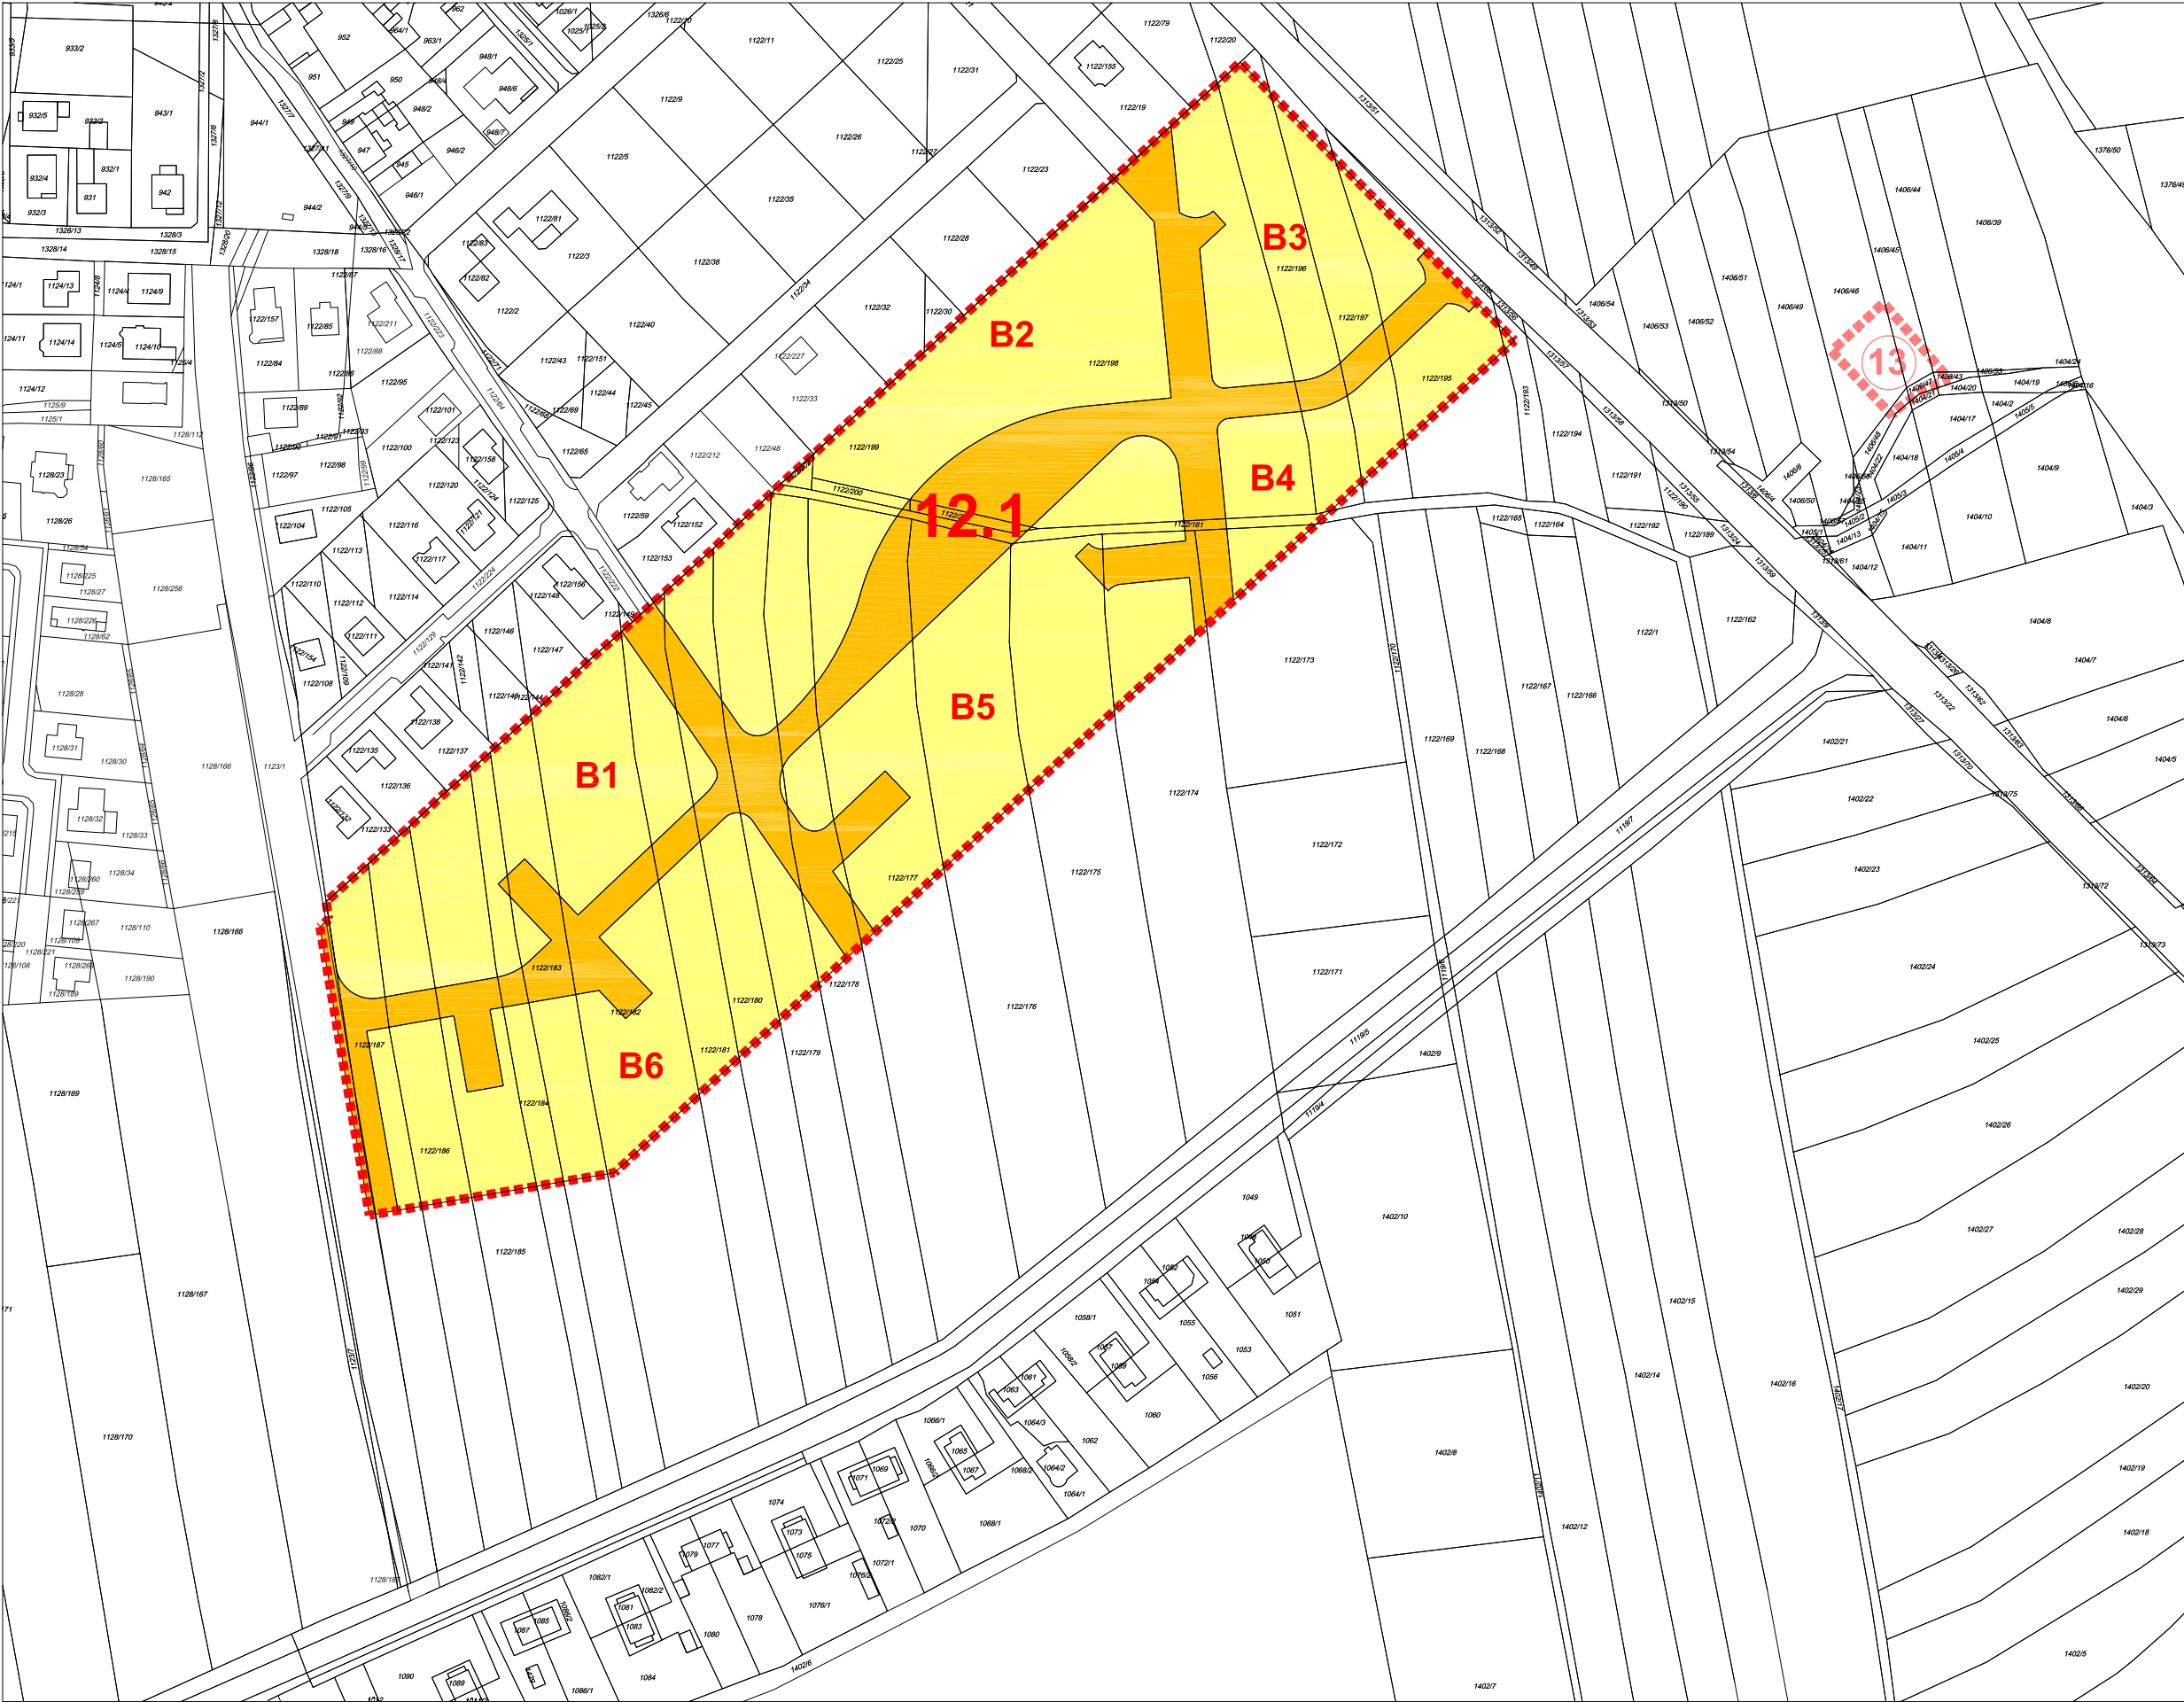

ZÁKRES DO KATASTRÁLNÍ MAPY

STAV

1000

NAVRH

HRANICE PLOCHY 12.1

PLOCHA PRO ROZŠÍŘENÍ ČOV

KATASTRÁLNÍ MAPA

VEŘEJNÝ PROSTOR

PROSTOR PARCELY PRO RODINNÉ DOMY

ZÁZNAM O MOŽNOSTI VYUŽITÍ ÚZEMNÍ STUDIE

Název dokumentace

ÚZEMNÍ STUDIE NA ZASTAVITELNOU PLOCHU Č. 12.1
V K.Ú. TUCHLOVICE

Správní orgán, který územní studii schválil

OBECNÍ ÚŘAD TUCHLOVICE

Datum schválení

Starosta obce Tuchlovice

Mgr. Jaroslav Pošta

Podpis a otisk úředního razítka

Oprávněná úřední osoba pořizovatele

v zastoupení obce na základě příkazní smlouvy

Ing. Renata Perglerová

Podpis

SCHEMA

ORIENTACE

ČÍSLO PARE

S

Z

V

J

RAZÍTKO

ING. ARCH. LADISLAV KOMRSKA ARCHITEKTONICKÝ ATELIER
PRAHA 4, MLADENOVOVA 3234

NÁZEV ZAKÁZKY: ÚZEMNÍ STUDIE NA ZASTAVITELNOU PLOCHU Č. 12.1 V K.Ú. TUCHLOVICE
MÍSTO ZAKÁZKY: OBEC TUCHLOVICE, STŘEDOČESKÝ KRAJ
POŘIZOVATEL: OBEC TUCHLOVICE

ZAK.Č.: 362/2016
STUPEŇ: NAVRH ÚZEMNÍ STUDIE
DATUM: BŘEZEN 2016
MĚŘITKO: 1 : 1000

NÁZEV VÝKRESU: ČÍSLO VÝKRESU: 2

ZÁKRES DO KATASTRÁLNÍ MAPY