


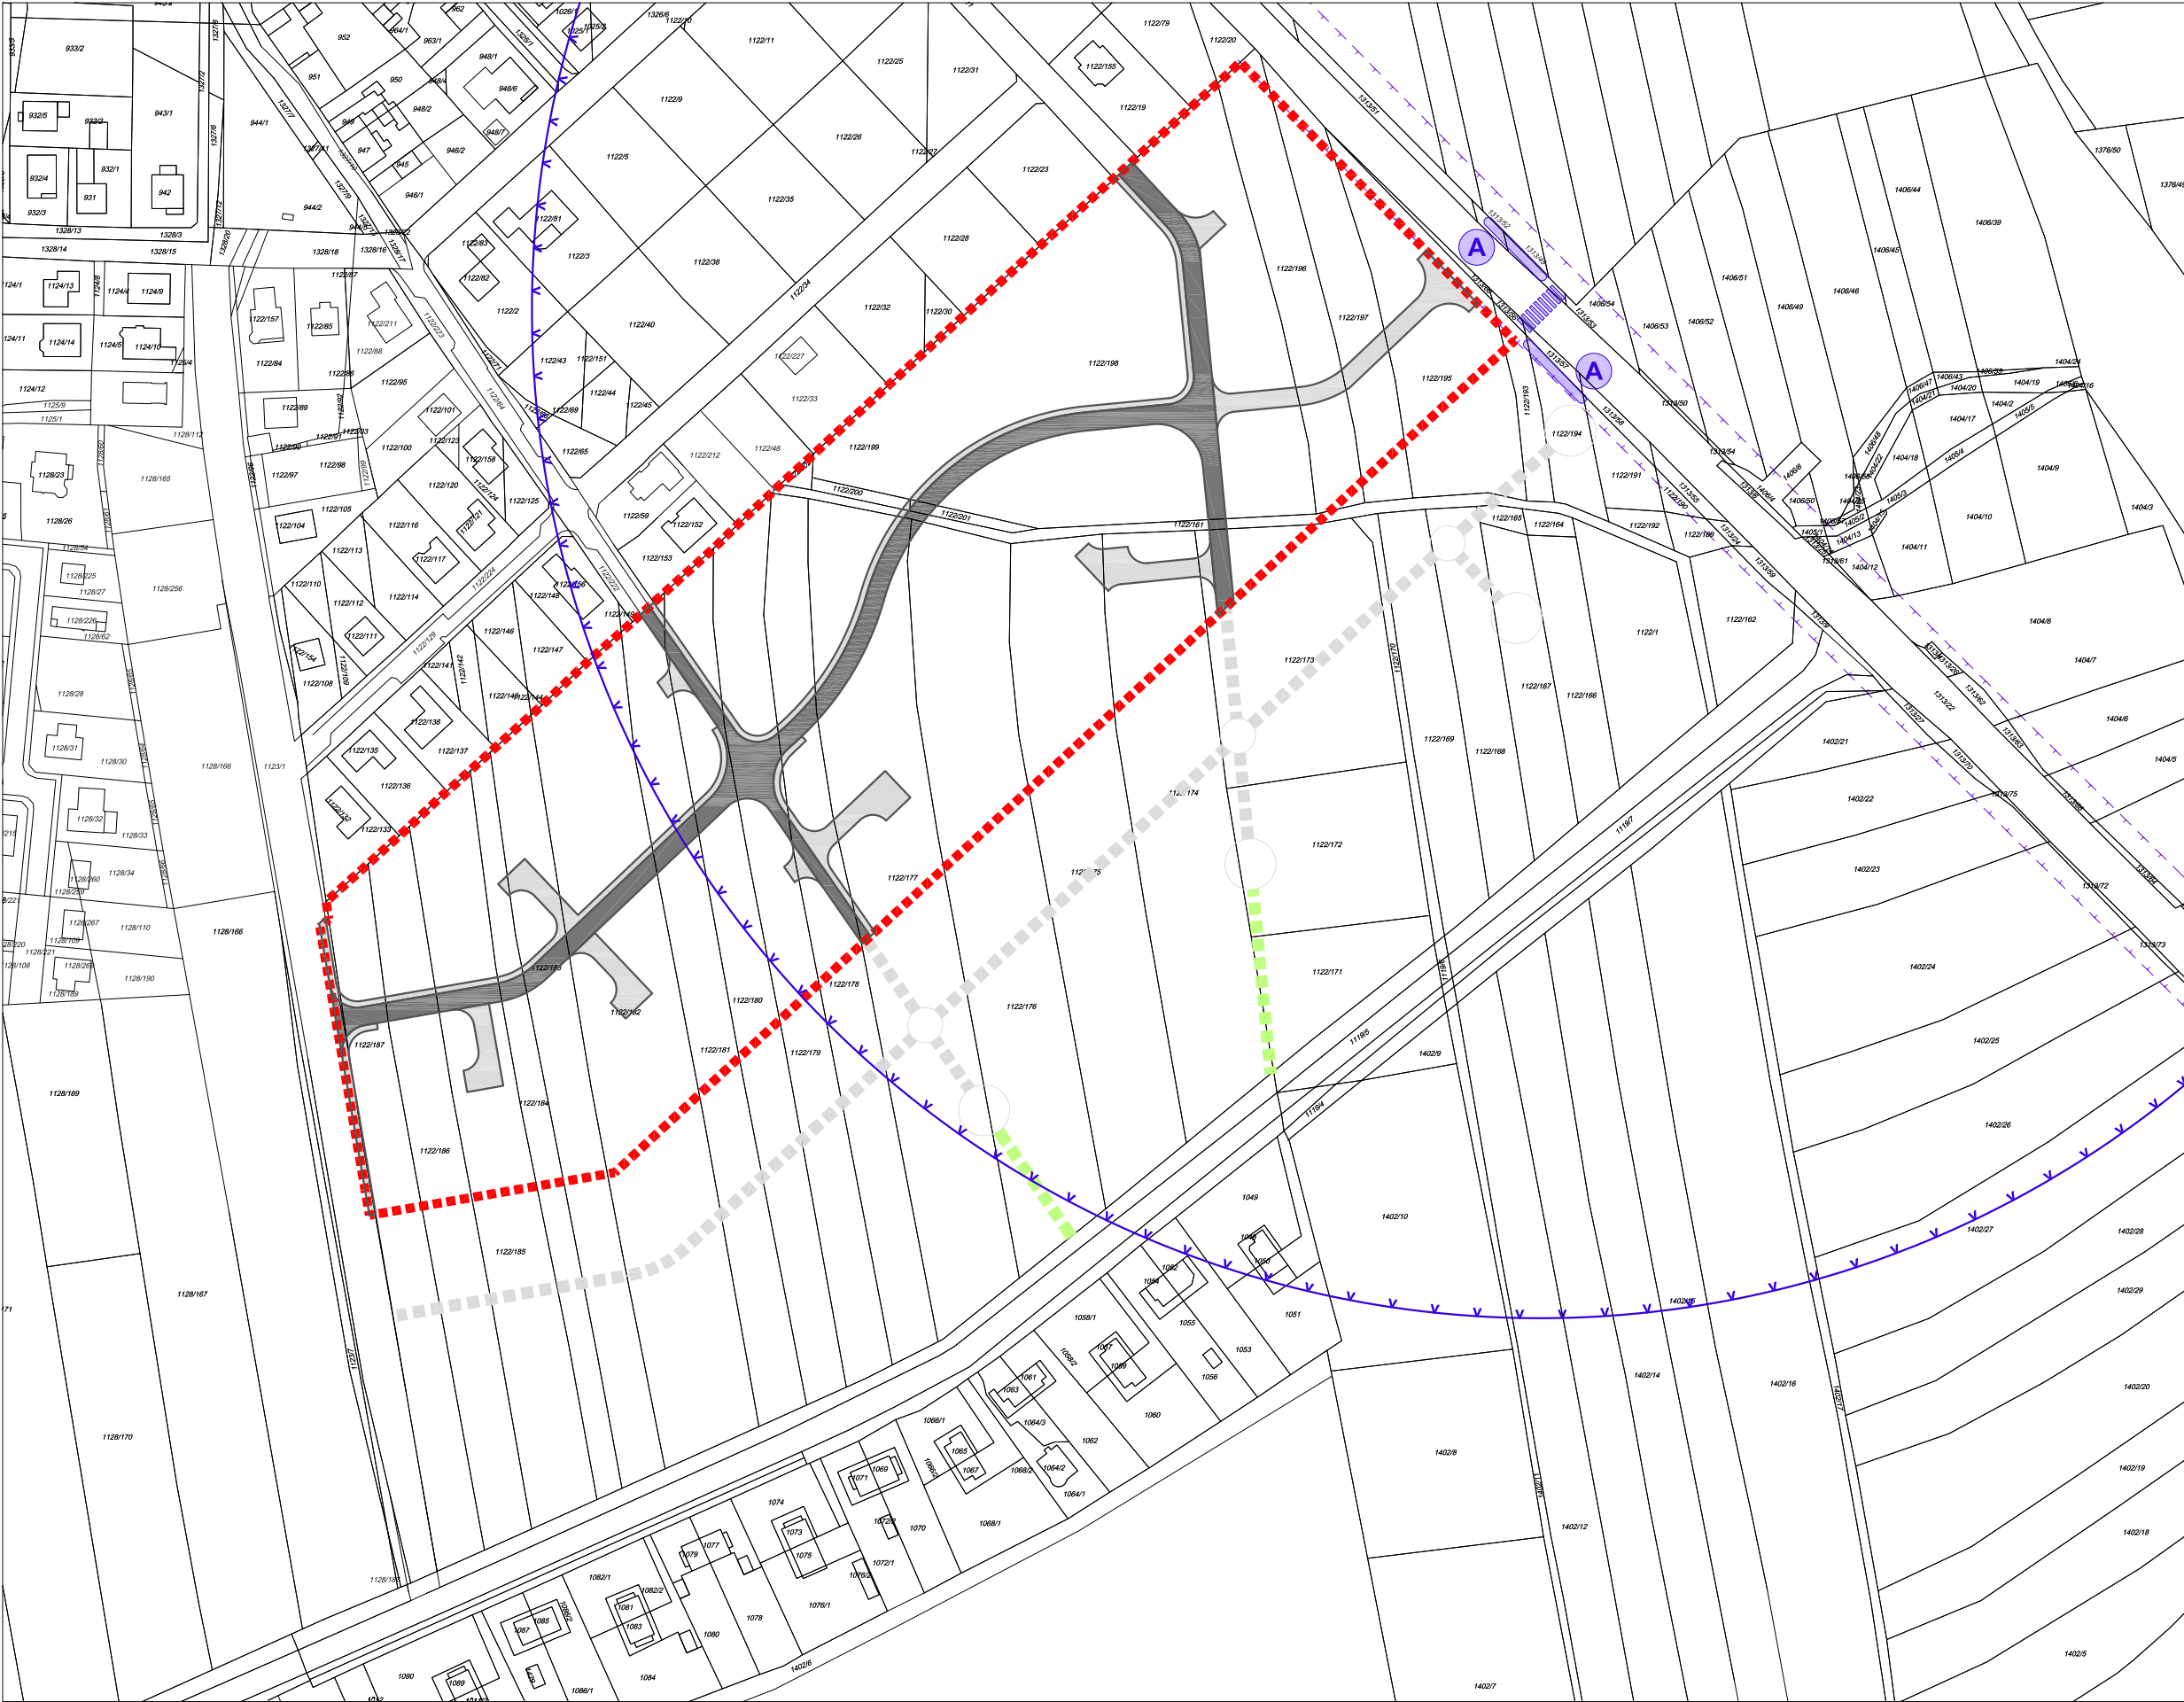

DOPRAVNÍ ŘEŠENÍ

- | STAV | NÁVRH | |
|------|-------|---|
| | | HRANICE PLOCHY 12.1 |
| | | KATASTRÁLNÍ MAPA |
| | | OCHRANNÉ PÁSMO SILNICE |
| | | KOMUNIKACE |
| | | ZKLIDNĚNÉ KOMUNIKACE |
| | | POSICE ZASÁVEK AUTOBUSOVÉ DOPRAVY |
| | | DOCHÁZKOVÁ VZDÁLENOST K AD - 300 M - 15 MINUT |
| | | CHRÁNĚNÝ PŘECHOD PŘES SILNICI III/606 |
| | | KOORDINACE DALŠÍCH KOMUNIKACÍ |
| | | KOORDINACE PĚŠÍCH TRAS |

ZÁZNAM O MOŽNOSTI VYUŽITÍ ÚZEMNÍ STUDIE	
Název dokumentace	
ÚZEMNÍ STUDIE NA ZASTAVITELNOU PLOCHU Č. 12.1 V K.Ú. TUCHLOVICE	
Správní orgán, který územní studii schválil	
OBCENÍ ÚŘAD TUCHLOVICE	
Datum schválení	
Starosta obce Tuchlovice	Oprávněná úřední osoba pořizovatele
Mgr. Jaroslav Pošta	v zastoupení obce na základě příkazní smlouvy Ing. Renata Perglerová
Podpis a otisk úředního razítka	Podpis

SCHEMA	ORIENTACE S Z V J	ČÍSLO PARE
		RAZÍTKO

ING. ARCH. LADISLAV KOMRSKA
ARCHITEKTONICKÝ ATELIER
PRAHA 4, MLADENOVÁ 3234

NÁZEV ZAKÁZKY: ÚZEMNÍ STUDIE NA ZASTAVITELNOU PLOCHU Č. 12.1 V K.Ú. TUCHLOVICE
MÍSTO ZAKÁZKY: OBEC TUCHLOVICE, STŘEDOČESKÝ KRAJ
POŘIZOVATEL: OBEC TUCHLOVICE

ZAK.Č.: 362/2016
STUPEŇ: NÁVRH ÚZEMNÍ STUDIE
DATUM: BŘEZEN 2016
MĚŘITKO: 1 : 1000

NÁZEV VÝKRESU: ČÍSLO VÝKRESU: 5

DOPRAVNÍ ŘEŠENÍ