



• **DOPRAVNÍ ZNAČENÍ** •
PROJEKTY REALIZACE PRONÁJEM





Vypracoval: Michal Gregor tel.: 777 690 025, e-mail: gregor@adsum.cz		Zodpovědný projektant, kontrola: Martin Frolík	
Investor: KRAJSKÁ SPRÁVA A ÚDRŽBA SILNIC STŘEDOČESKÉHO KRAJE		 • DOPRAVNÍ ZNAČENÍ • PROJEKTY REALIZACE PRONÁJEM ADSUM spol. s r.o. Havlíčková 923, 273 51 Unhošť provozovna: Lidická 7, 273 51 unhošť tel./fax: +420 312 698 482 mobil: +420 777 690 022 e-mail: adsum@adsum.cz http://www.adsum.cz IČ: 451 44 991, DIČ: CZ 451 44 991, KB Kladno, č.ú. 807741141/0100 Společnost vedená od 21. února 1992 u Městského soudu v Praze, spisová značka C7462	
Objednatel (stavebník): FRONĚK s.r.o. Zátiší 2488, 269 01 Rakovník			
Stavba: SILNICE III/2381, III/2382 A III/2383 - SRBY		Číslo zakázky: DIO-142-6/2026-II	
		Datum: 06/2026	
Objekt: Oprava povrchu sil.č. III/2381, III/2382 a III/2383 - Srby - úplná uzavírka - 2.etapy		Stupeň: RDS	
		Měřítko: -	
		Počet formátů: A4	
		Číslo přílohy:	Paré:


[illegible]

CELKOVÁ SITUACE - 1. ETAPA



DETAIL KŘÍŽOVATEK S DZ - ETAPA 1.

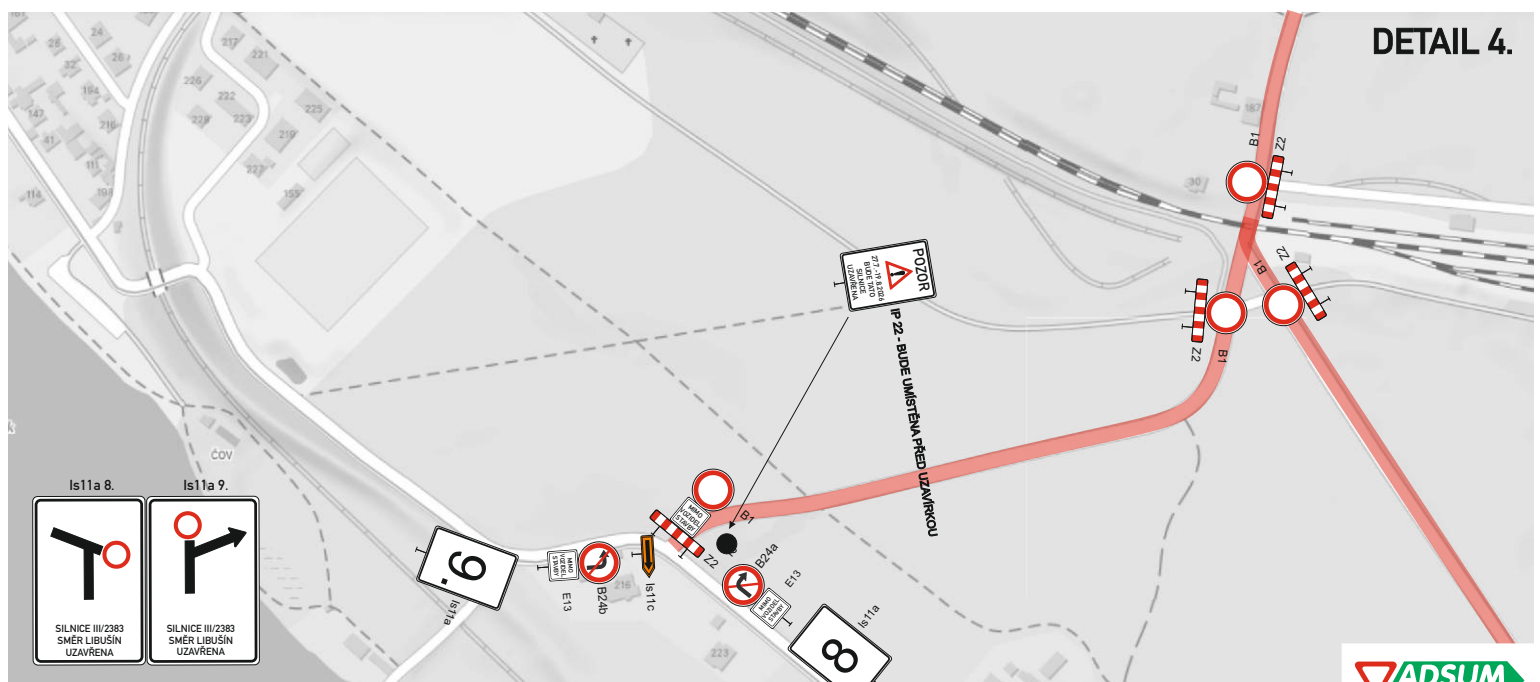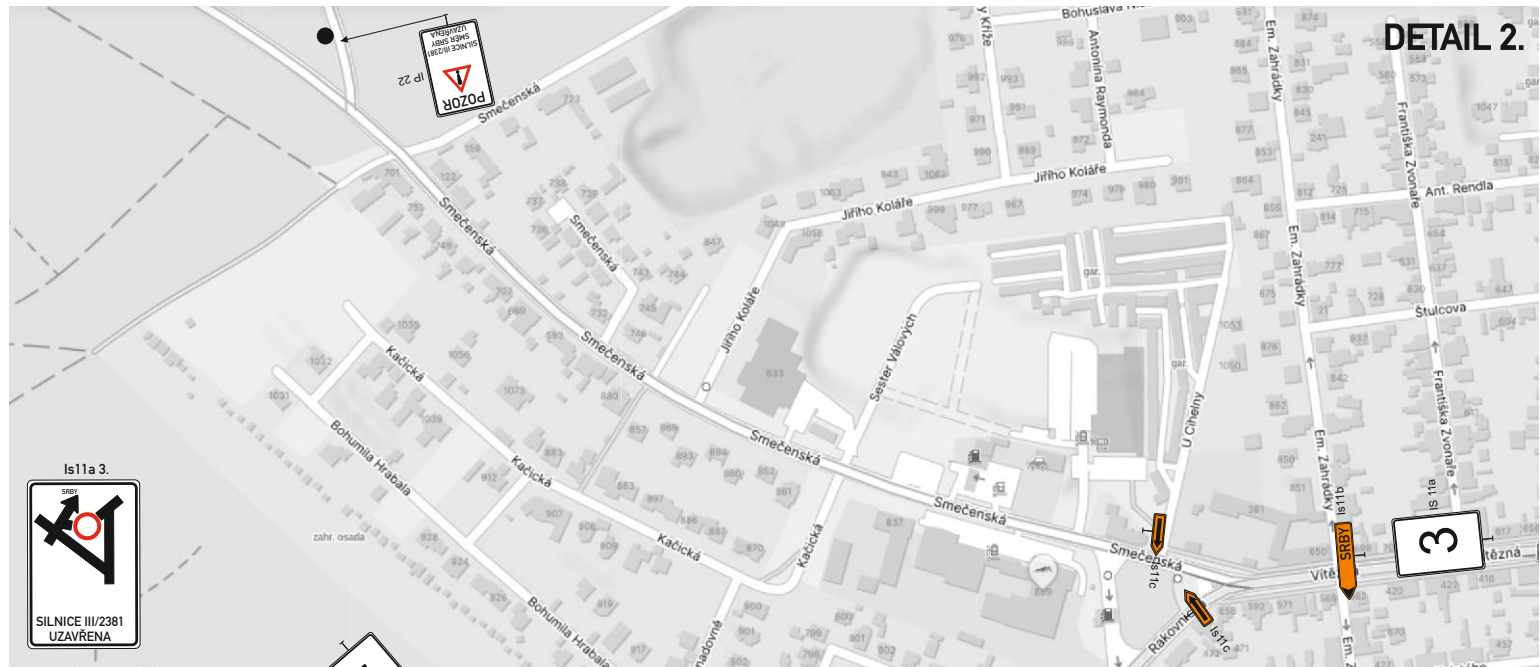

CELKOVÁ SITUACE - 2.etapa

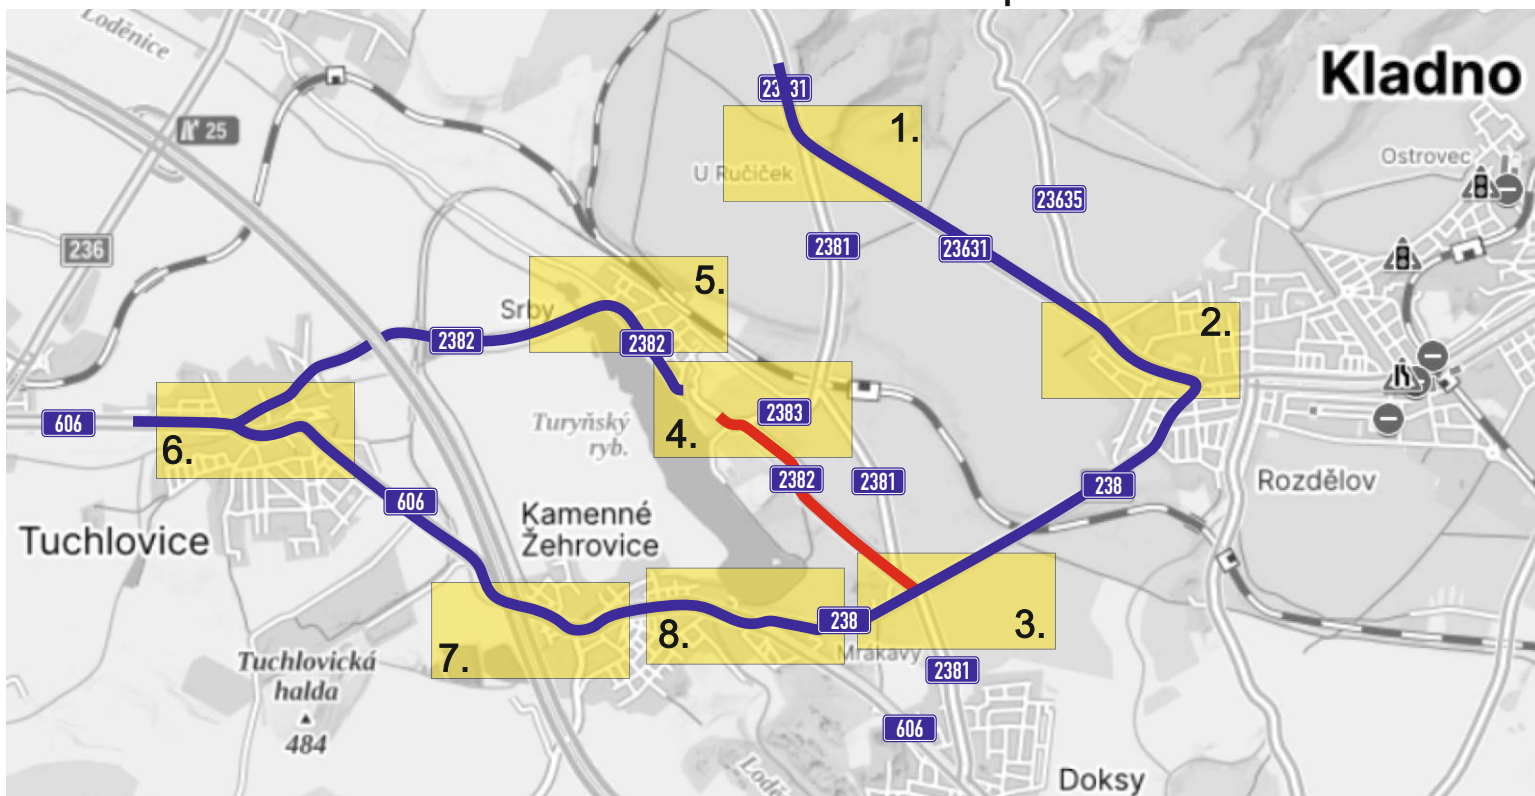


DETAIL KŘÍŽOVATEK S DZ - ETAPA 2.

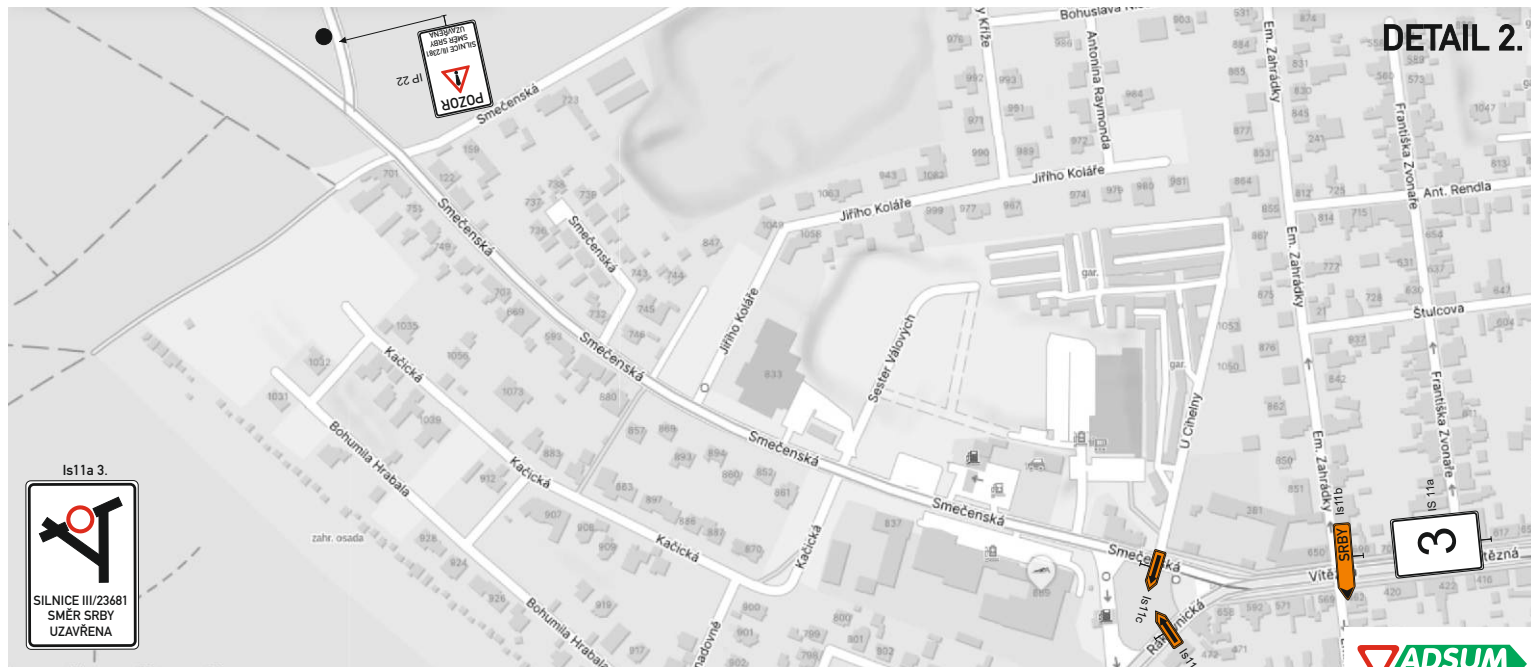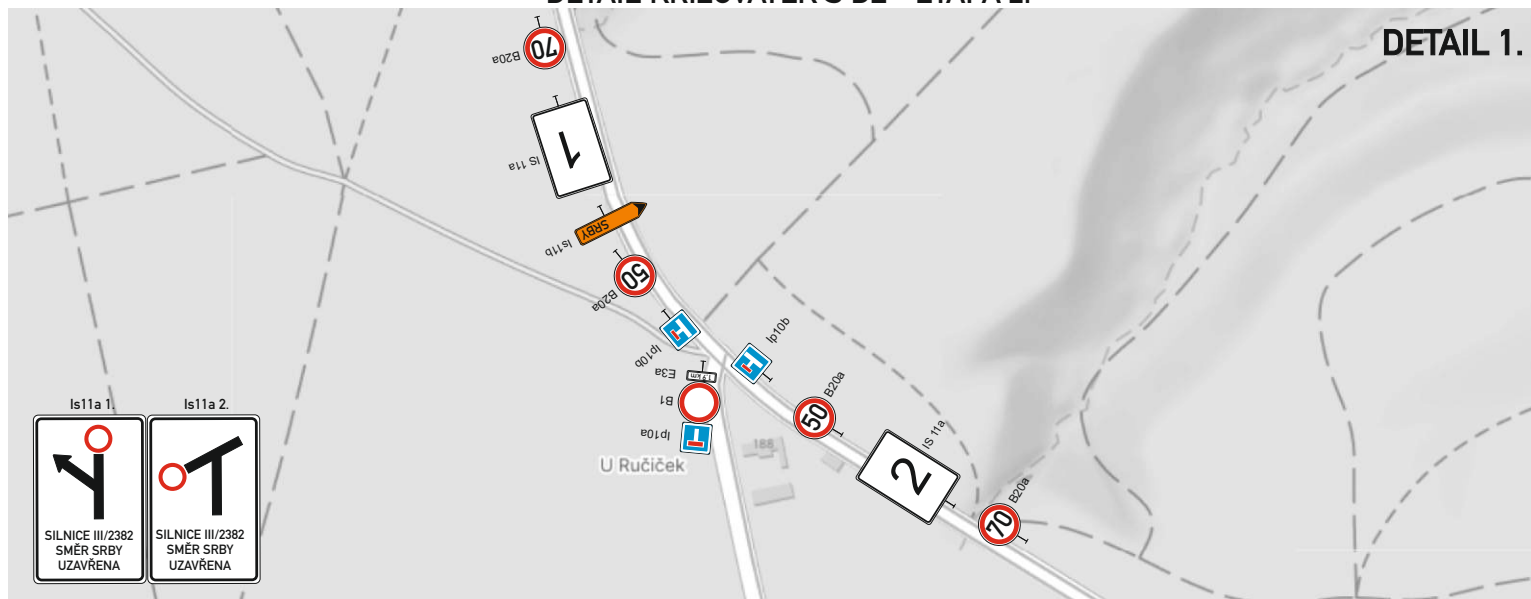


DETAIL KŘÍŽOVATEK S DZ - ETAPA 2.

DETAIL 3.

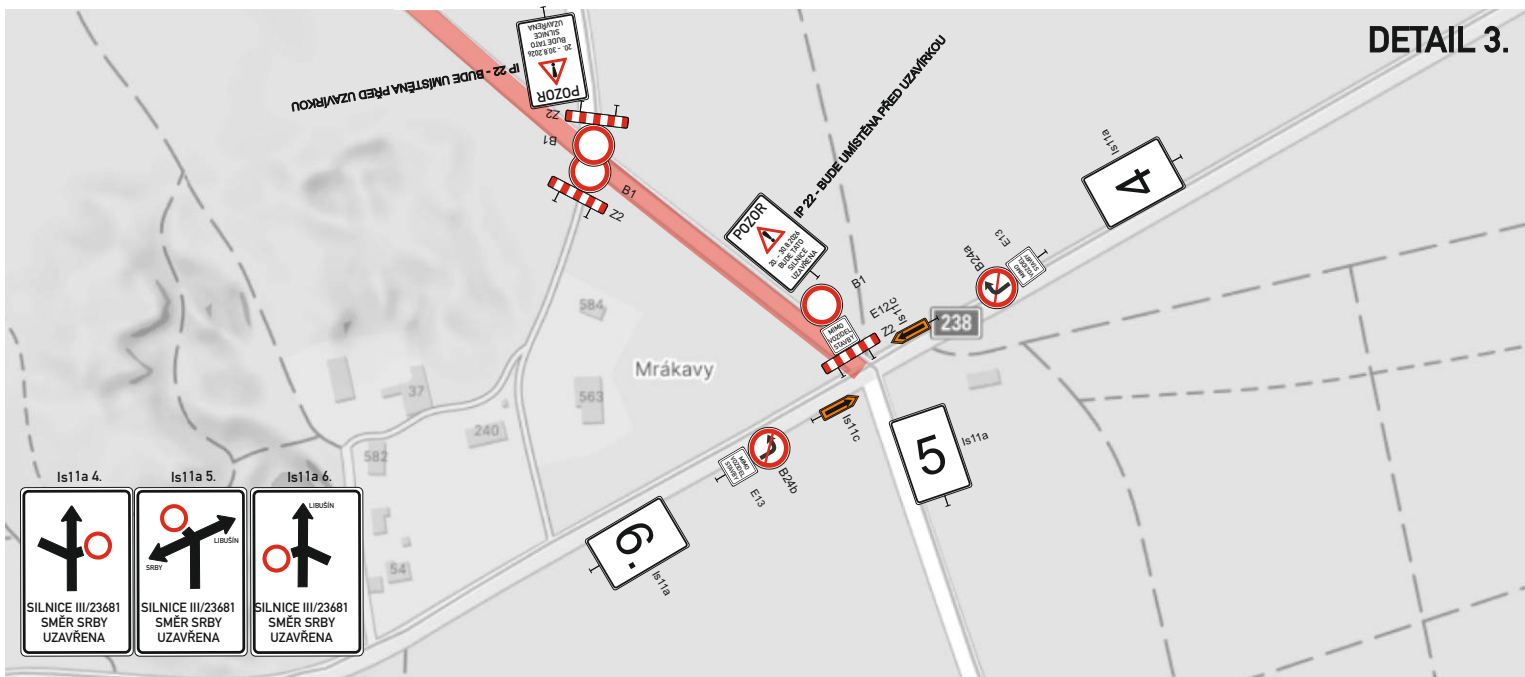

DETAIL 4.

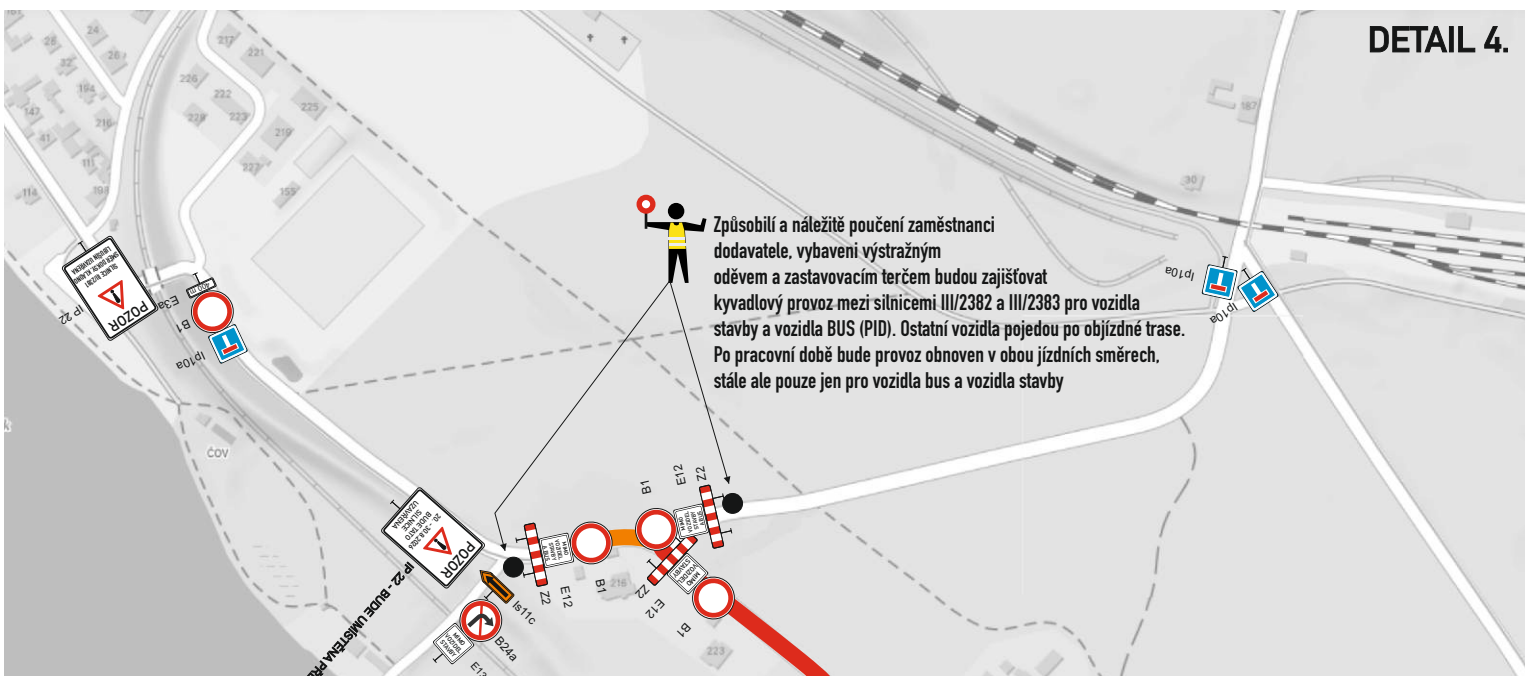

DETAIL 5.




