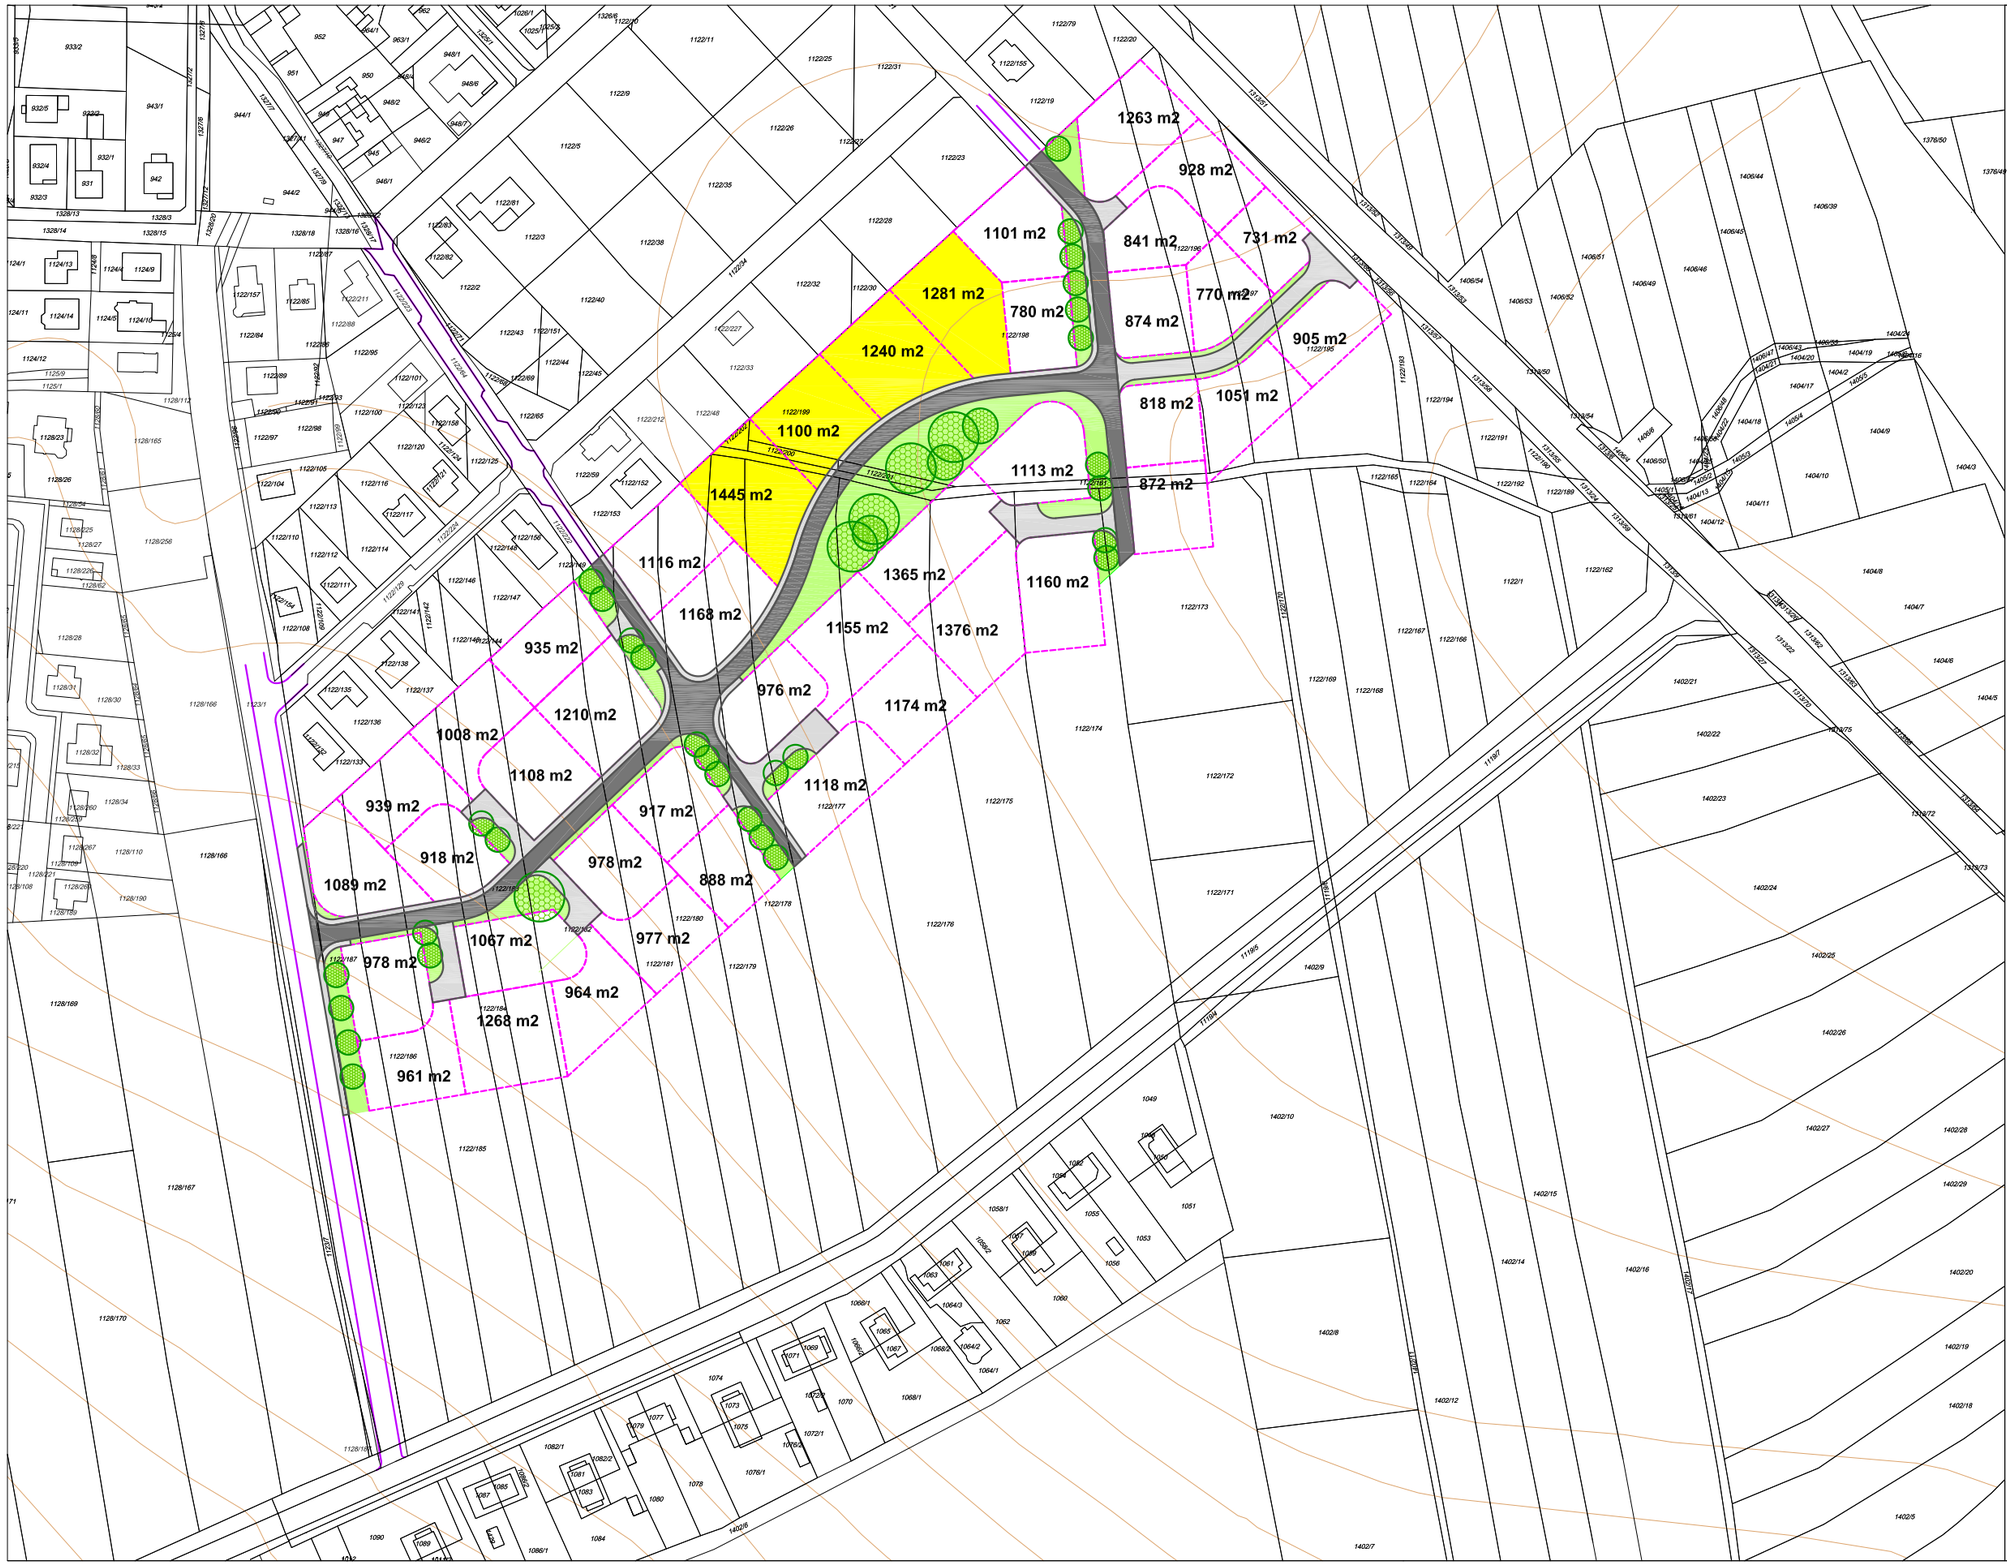

URBANISTICKÁ SITUACE

STAV	NÁVRH	
		HRANICE PLOCHY 12.1
		KATASTRÁLNÍ MAPA
		KOMUNIKACE
		ZKLIDNĚNÉ KOMUNIKACE
		VEŘEJNÁ ZELEŇ
		DOPORUČENÁ PARCELACE
		MOŽNÁ PARCELACE PRO ŘADOVÉ DOMY
		HRANY NAVAZUJÍCÍCH KONSTRUKCÍ

ZÁZNAM O MOŽNOSTI VYUŽITÍ ÚZEMNÍ STUDIE

Název dokumentace
ÚZEMNÍ STUDIE NA ZASTAVITELNOU PLOCHU Č. 12.1 V K.Ú. TUCHLOVICE

Správní orgán, který územní studii schválil
OBECNÍ ÚŘAD TUCHLOVICE

Datum schválení

Starosta obce Tuchlovice *Mgr. Jaroslav Pošta* *Podpis a otisk úředního razítka*	*Oprávněná úřední osoba pořizovatele v zastoupení obce na základě příkazní smlouvy* *Ing. Renata Perglerová* *Podpis*

SCHEMA	ORIENTACE	ČÍSLO PARÉ
	S Z V J	
		RAZÍTKO

ING. ARCH. LADISLAV KOMRSKA
ARCHITEKTONICKÝ ATELIER
PRAHA 4, MLADENOVOVA 3234

NÁZEV ZAKÁZKY: ÚZEMNÍ STUDIE NA ZASTAVITELNOU PLOCHU Č. 12.1 V K.Ú. TUCHLOVICE
MÍSTO ZAKÁZKY: OBEC TUCHLOVICE, STŘEDOČESKÝ KRAJ
POŘIZOVATEL: OBEC TUCHLOVICE

ZAK.Č.: 362/2016
STUPEŇ: NÁVRH ÚZEMNÍ STUDIE
DATUM: BŘEZEN 2016
MĚŘÍTKO: 1 : 1000

NÁZEV VÝKRESU: URBANISTICKÁ SITUACE
ČÍSLO VÝKRESU: 3